


Łączy ark. 2.4

## UWAGA!

Na odcinku drogi gminnej nr 236040G objętym przedmiotową inwestycją należy również przeprowadzić niezbędne zabiegi utrzymaniowe dla istniejących rowów i przepustów (wykoszenie, regulacja, odmulenie) w zakresie niewpływającym na dotychczasowy system odprowadzania wód opadowych.

układ arkuszy/kayplan

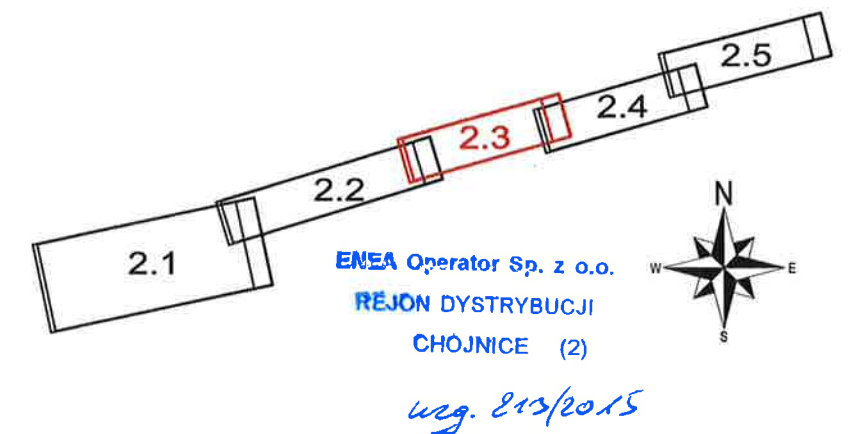

Jednostka projektowa/Designer

Tebodin Poland Sp. z o.o.

Al. Jerozolimskie 134, 02-305 Warszawa  
+48 22 33 44 100 tel., +48 22 33 44 300 fax  
info@tebodin.pl, www.tebodin.pl

Inwestor/Investor

GMINA CHOJNICE

ul. 31 Stycznia 56a, 89-600 Chojnice  
+48 52 397 21 29 tel., +48 52 397 35 59 fax

Zamawiający/Client



POWIAT  
CHOJNICKI

POWIAT CHOJNICKI  
Ul. 31 Stycznia 56  
89-600 Chojnice

Inwestycja/project

Modernizacja byłej drogi krajowej nr 22  
Przebudowa drogi gminnej nr 236040G od wiaduktów nad linią kolejową  
do węzła Pawłowo

adres inwestycji/project address

droga gminna nr 236040G  
gmina Chojnice, powiat chojnicki, województwo pomorskie


obiekt/object

Droga gminna nr 236040G (w granicach gminy  
Chojnice) – układ drogowy

tytuł/title:

## PLANSZA UZBROJENIA TERENU

|                                                          |                       |               |                                                 |
|----------------------------------------------------------|-----------------------|---------------|-------------------------------------------------|
| projektował/designed by<br>mgr inż. Krzysztof Sobolewski | KUP/0108<br>/POOD/07  | 27.02.2015    | faza projektu/design phase<br>PROJEKT BUDOWLANY |
| opracował/drawn by<br>inż. Grzegorz Krajewski            |                       | 27.02.2015    | specjalność/discipline<br>DROGI                 |
| sprawdził/verified by<br>mgr inż. Krzysztof Nowok        | SLK/2070<br>/POOD/08  | 27.02.2015    |                                                 |
| imię i nazwisko/name                                     | nr upraw./licence no. | data/date     | podpis/sign.                                    |
| biuro/office                                             | nr proj./order no.    | skala/scale   | format                                          |
| Poznań                                                   | 20T25297.00           | 1:500         |                                                 |
| numer rysunku/drawing number                             |                       | str./sh. z/of | rew./rev.                                       |
| 2                                                        |                       | 3             |                                                 |

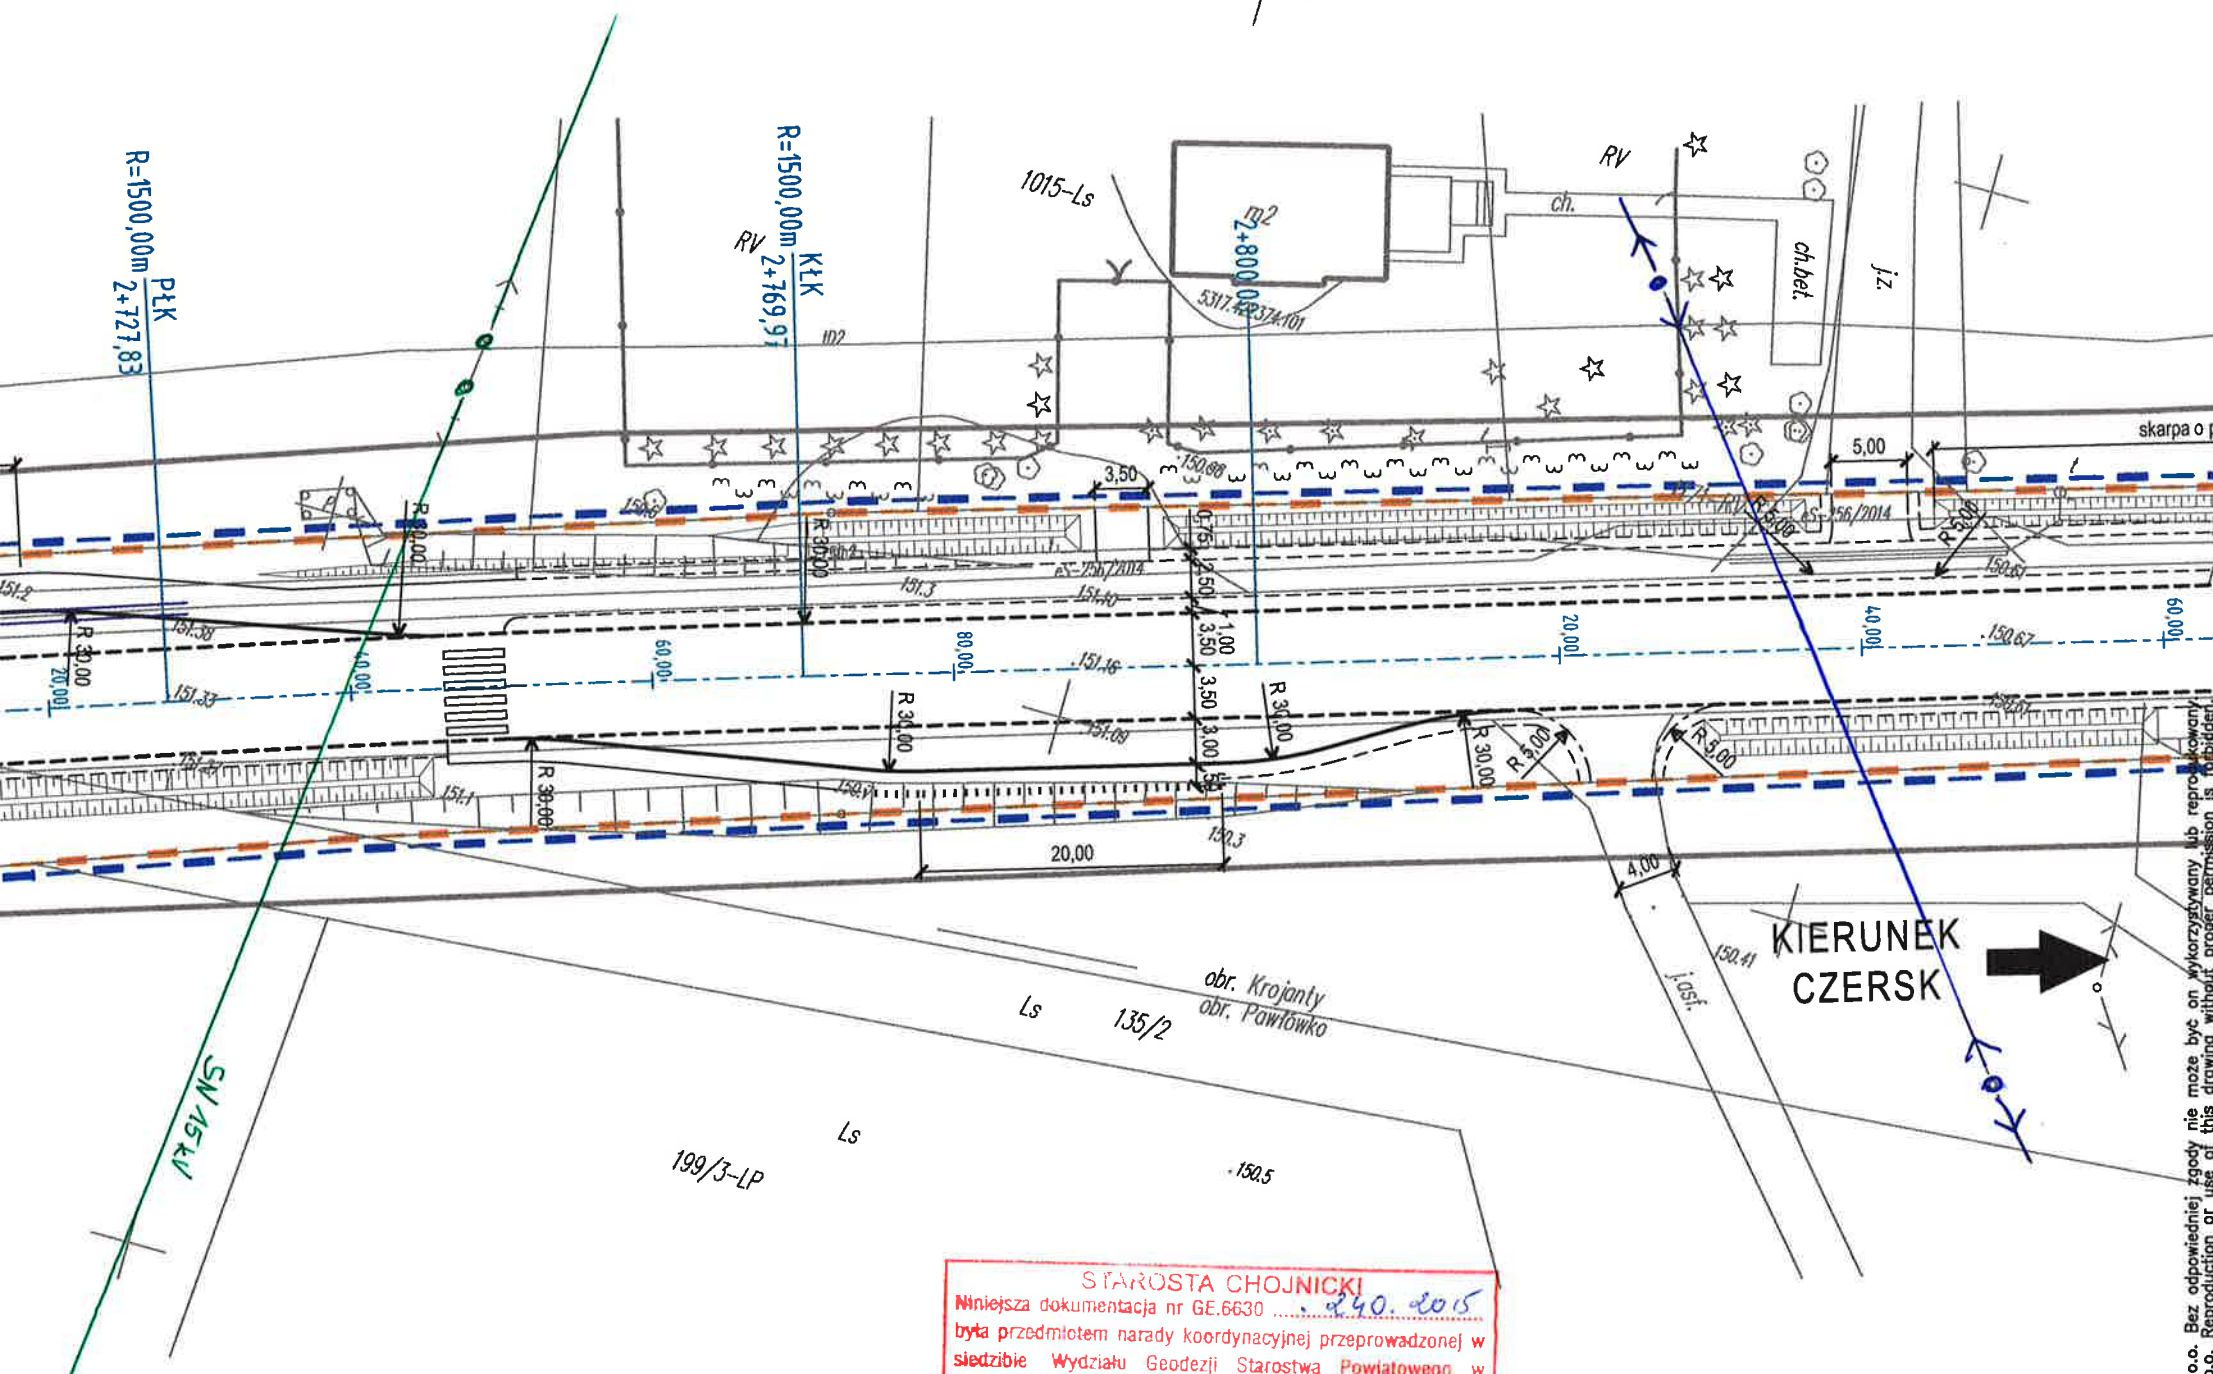

STAROSTA CHOJNICKI  
Niniejsza dokumentacja nr GE.6630 ..... 24.02.2015  
była przedmiotem narady koordynacyjnej przeprowadzonej w  
siedzibie Wydziału Geodezji Starostwa Powiatowego w  
Chojnicach przy ulicy Człuchowskiej 38 dnia 02.02.2015  
w formie: 23.02.2015  
☒ zebrania zainteresowanych podmiotów  
☒ za pomocą środków komunikacji elektronicznej  
Z upr. Starosty

Andrzej Kaptur  
Przewodniczący  
narady koordynacyjnej