



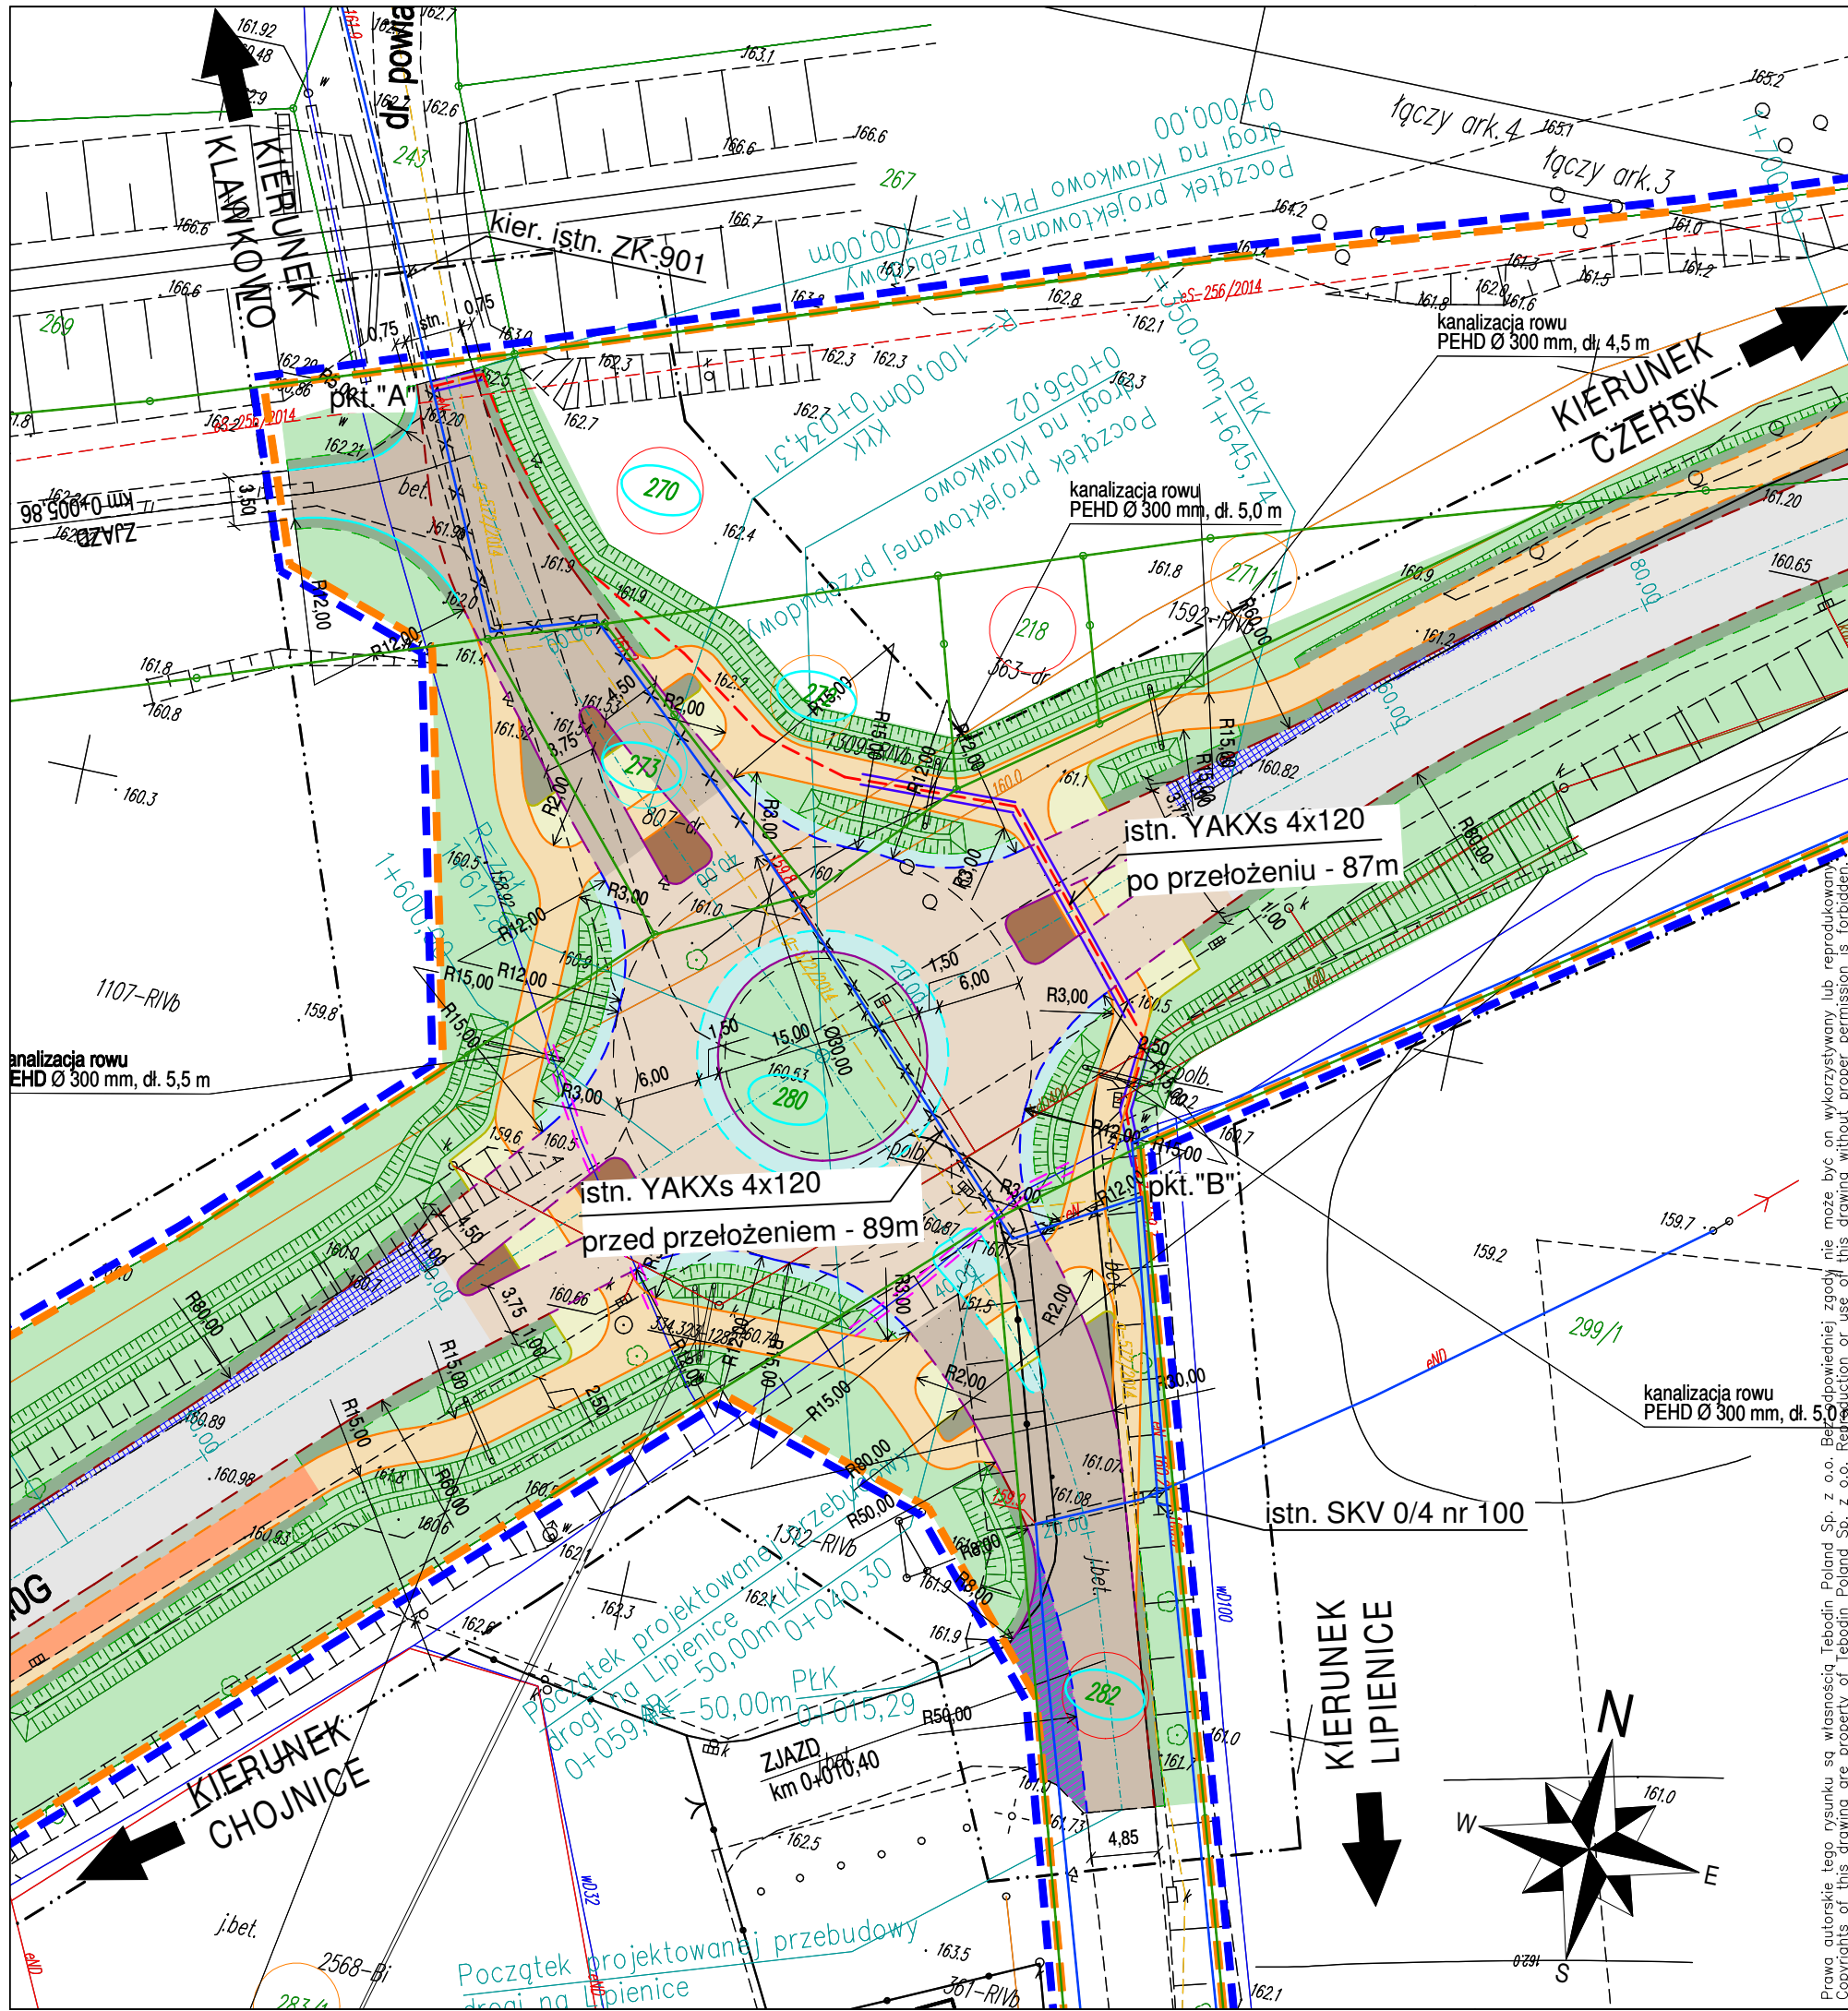

- LEGENDA:
- proj. rura osłonowa HDPE 110
 - proj. kable nn
 - istn. kable nn do demontażu

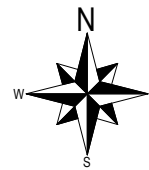

Jednostka projektowa/Designer

Tebodin Poland Sp. z o.o.
Al. Jerozolimskie 134, 02-305 Warszawa
+48 22 33 44 100 tel., +48 22 33 44 300 fax
info@tebodin.pl, www.tebodin.pl

Inwestor/Investor

GMINA CHOJNICE
ul. 31 Stycznia 56a, 89-600 Chojnice
+48 52 397 21 29 tel., +48 52 397 35 59 fax

Zamawiający/Client



POWIAT CHOJNICKI
Ul. 31 Stycznia 56
89-600 Chojnice

inwestycja/project
"Modernizacja bylej drogi krajowej nr 22"
Przebudowa drogi gminnej nr 236040G od wiaduktów nad linią kolejową
do węzła Pawłowo

adres inwestycji/project address
droga gminna nr 236040G
gmina Chojnice, powiat chojnicki, województwo pomorskie

obiekt/object

Droga gminna nr 236040G (w granicach gminy
Chojnice) – układ drogowy

tytuł/title:

PLAN SYTUACYJNY - UKŁAD DROGOWY

projektował/designed by mgr inż. Jakub Paczkowski	KUP/0077 /PWOE/10	30.11.2015	faza projektu/design phase PROJEKT WYKONAWCZY
opracował/drawn by			specjalność/discipline ELEKTRYCZNA
opracował/drawn by			
sprawdził/verified by inż. Zdzisław Paczkowski	GP.I.7342/128/ TO/91-92	30.11.2015	
imię i nazwisko/name	nr upraw./licence no.	data/date	podpis/sign.
biuro/office Poznań	nr proj./order no. 20T25297.00	skala/scale 1:500	format
numer rysunku/drawing number 1		str./sh z/of 1 1	rew./rev. 0