


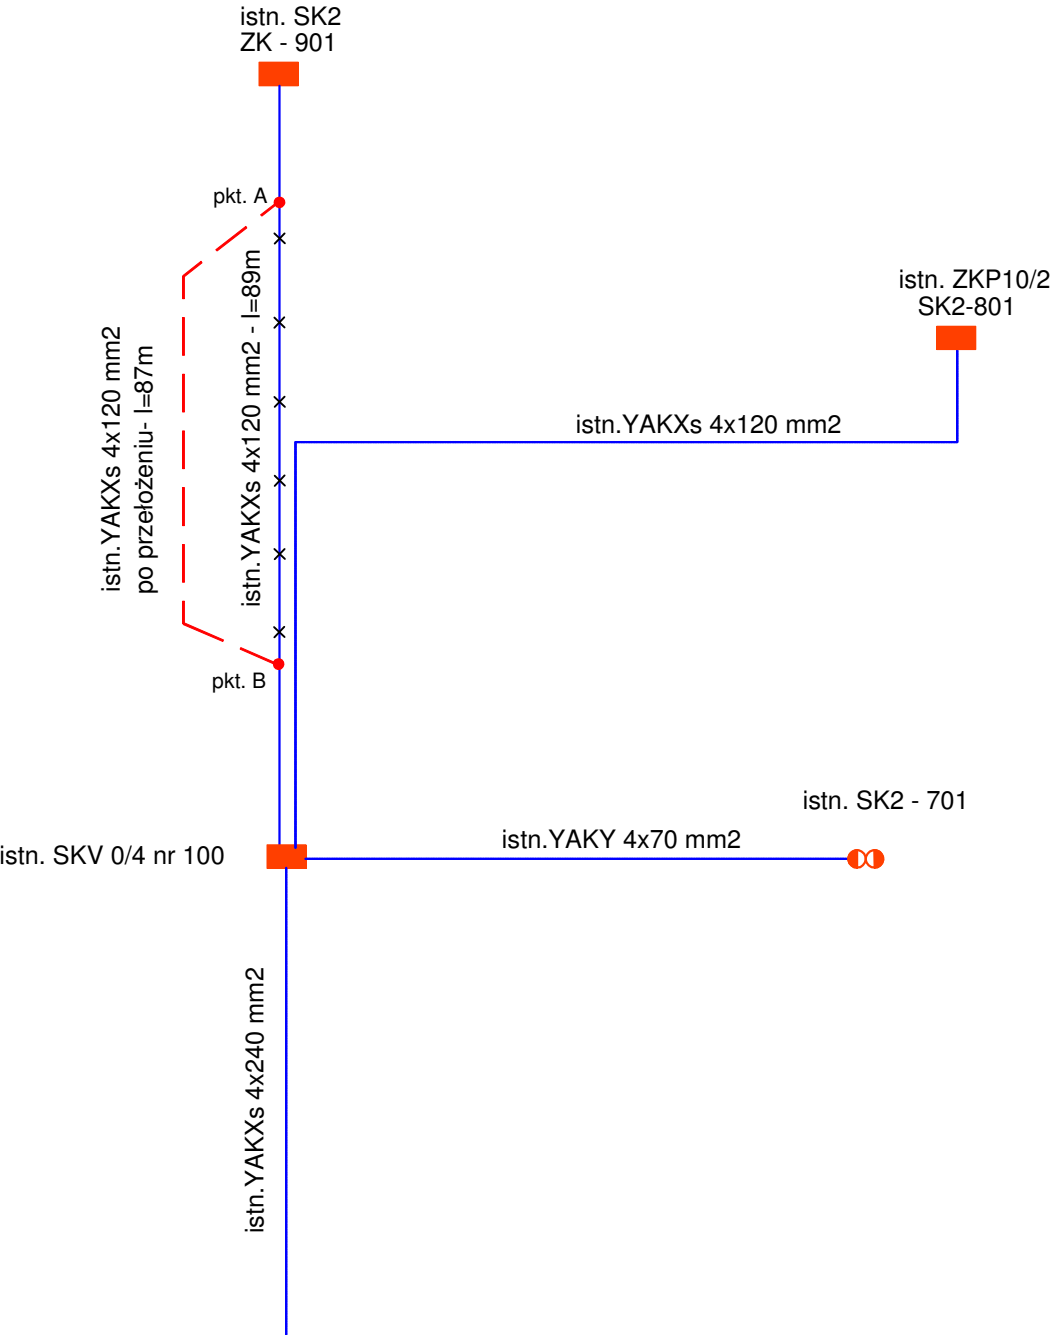

Prawa autorskie tego rysunku są własnością Tebodin Poland Sp. z o.o. Bez odpowiedniej zgody nie może być on wykorzystywany lub reprodukowany. Copyrights of this drawing are property of Tebodin Poland Sp. z o.o. Reproduction or use of this drawing without proper permission is forbidden.

Jednostka projektowa/Designer		Tebodin Poland Sp. z o.o. Al. Jerozolimskie 134, 02-305 Warszawa +48 22 33 44 100 tel., +48 22 33 44 300 fax info@tebodin.pl, www.tebodin.pl			
Inwestor/Investor		GMINA CHOJNICE ul. 31 Stycznia 56a, 89-600 Chojnice +48 52 397 21 29 tel., +48 52 397 35 59 fax			
Zamawiający/Client		 POWIAT CHOJNICKI Ul. 31 Stycznia 56 89-600 Chojnice			
inwestycja/project "Modernizacja byłej drogi krajowej nr 22" Przebudowa drogi gminnej nr 236040G od wiaduktów nad linią kolejową do węzła Pawłowo adres inwestycji/project address droga gminna nr 236040G gmina Chojnice, powiat chojnicki, województwo pomorskie					
obiekt/object Droga gminna nr 236040G (w granicach gminy Chojnice) – układ drogowy					
tytuł/title: SCHEMAT IDEOWY PRZEBUDOWY SIECI					
projektował/designed by mgr inż. Jakub Paczkowski		KUP/0077 /PWOE/10	30.11.2015	faza projektu/design phase PROJEKT WYKONAWCZY	
opracował/drawn by				specjalność/discipline ELEKTRYCZNA	
opracował/drawn by					
sprawdził/verified by inż. Zdzisław Paczkowski		GP.1.7342/128/ TO/91-92	30.11.2015		
imię i nazwisko/name		nr upraw./licence no.	data/date	podpis/sign.	numer rysunku/drawing number
biuro/office Poznań		nr proj./order no. 20T25297.00	skala/scale 1:500	format	str./sh z/of 1 1 0
					3