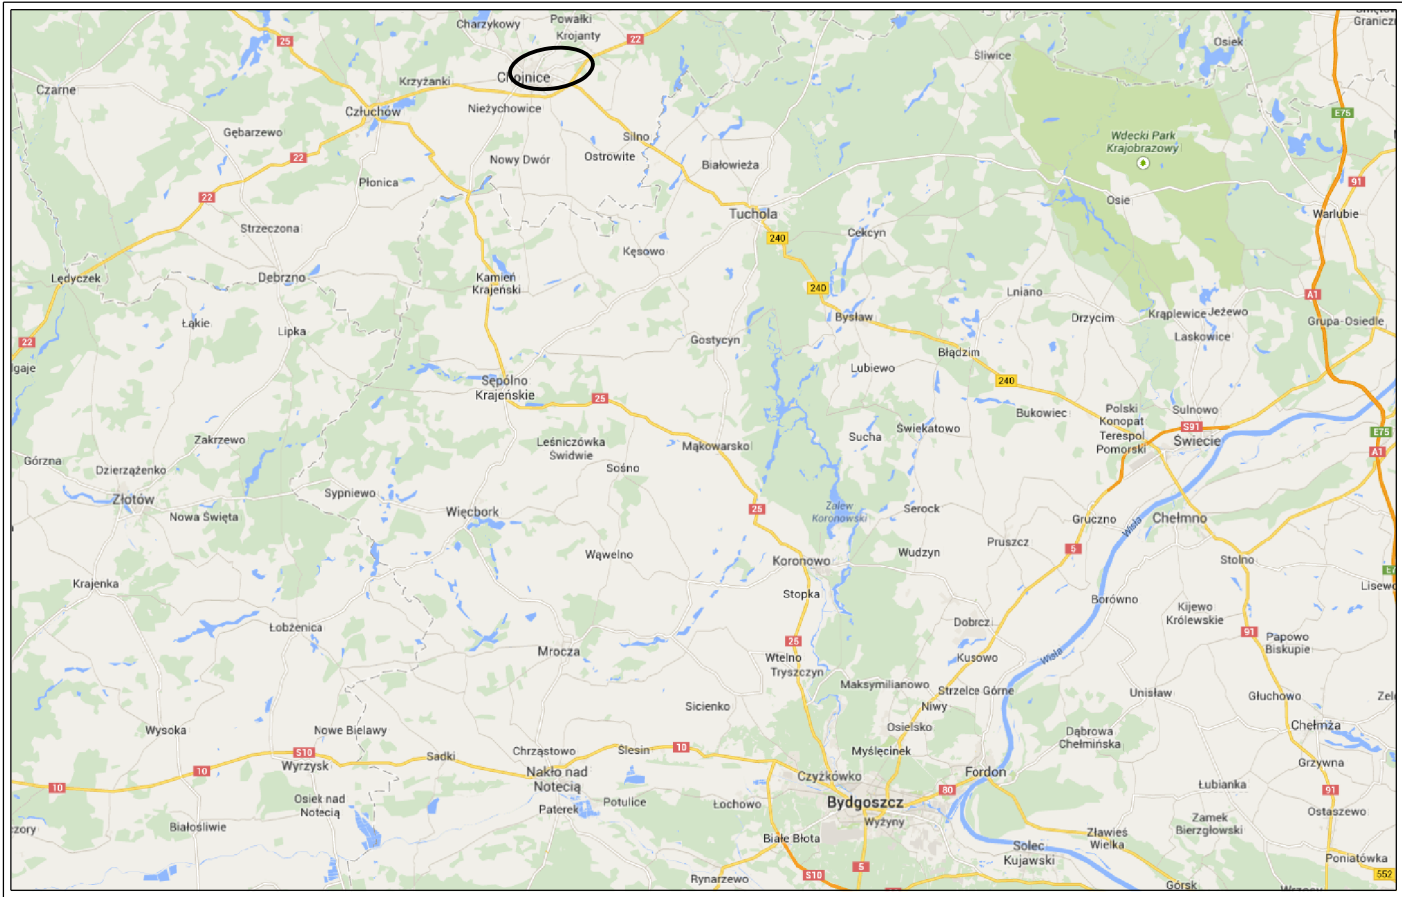


— Zakres planowanej inwestycji

Jednostka projektowa/Designer
Tebodin Poland Sp. z o.o.
Al. Jerozolimskie 134, 02-305 Warszawa
+48 22 33 44 100 tel., +48 22 33 44 300 fax
info@tebodin.pl, www.tebodin.pl

Inwestor/Investor
GMINA CHOJNICE
ul. 31 Stycznia 56a, 89-600 Chojnice
+48 52 397 21 29 tel., +48 52 397 35 59 fax

Zamawiający/Cient
**POWIAT CHOJNICKI**
Ul. 31 Stycznia 56
89-600 Chojnice

Inwestycja/project
"Modernizacja bylej drogi krajowej nr 22"
Przebudowa drogi gminnej nr 236040G od wiaduktów nad linią kolejową
do węzła Pawłowo
adres inwestycji/project address
droga gminna nr 236040G
gmina Chojnice, powiat chojnicki, województwo pomorskie

obiekt/object
Droga gminna nr 236040G (w granicach gminy Chojnice) – układ drogowy

tytuł/title:
PLAN ORIENTACYJNY

projektował/designed by mgr inż. Krzysztof Sobolewski	KUP/0108 /POOD/07	30.11.2015		faza projektu/design phase PROJEKT WYKONAWCZY
opracował/drawn by inż. Grzegorz Krajewski		30.11.2015		
opracował/drawn by				specjalność/discipline DROGI
sprawdził/verified by mgr inż. Arkadiusz Leiszner	SLK/2335 /POOD/08	30.11.2015		numer rysunku/drawing number 1
imię i nazwisko/name biuro/office Poznań	nr upraw./licence no. 20T25297.00	data/dato skala/scale	podpis/sign. format	
				str./sh z/ol 0
				rew./rev.

Prawa autorskie tego rysunku są własnością Tebodin Poland Sp. z o.o. Bez odpowiedniej zgody nie może być on wykorzystywany lub reprodukowany.
Copyrights of this drawing are property of Tebodin Poland Sp. z o.o. Reproduction or use of this drawing without proper permission is forbidden.