

Łączy ark. 2.1

wygrózdzenie za pomocą słupków elastycznych,
pomarańczowych, odblaskowych h = 1,00 m w rozstawie co 5,0 m
wjazdy wyróżnione słupkami jak wyżej ale koloru zielonego

KIERUNEK CZERSK →

← KIERUNEK CHOJNICE

UWAGA!
Na odcinku drogi gminnej nr 236040G objętym prze inwestycją należy również przeprowadzić niezbędne utrzymaniowe dla istniejących rowów i przepustów (regulacja, odmulenie) w zakresie niewpływającym na dotychczasowy system odprowadzania wód opadowych.

Łączy ark. 2.3


ORGANIZACJA RUCHU

projektant/drawn by	KUP10108	15.11.2015	faza projektu/design phase
mgr inż. Krzysztof Sobolewski	RPOCB07		PROJEKT WPK
opracował/drawn by	inż. Grzegorz Krajewski	15.11.2015	specjalność/discipline
opracował/drawn by	inż. Grzegorz Krajewski	15.11.2015	INŻYNIERIA P
opracował/verified by			
imię / nazwisko/name	nr umowy/license no.	data/date	podpis/signature
biuro/office	nr projektu/order no.	skala/scale	format
Poznań	20T25297.00	1:500	A3

2

WUAGA! Na odcinku drogi gminnej nr 236040G objętym prze inwestycję należy również przeprowadzić niezbędne utrzymanie dla istniejących rowów i przepustów regulacją, odmuleniem) w zakresie niewpływającym na dotychczasowy system odprowadzania wód opadów		skład arkusza/segment 2.1 2.2 2.3 2.4	
Jednostka projektowa/Designer Tebodin Poland S Al. Jerolimskie 134, 02-305 +48 22 33 44 100 tel., +48 22 info@tebodin.pl, www.teb		Investor/miejsc GINA CHOJ ul. 31 Stycznia 56a, 89-600 +48 52 397 21 29 tel., +48 52	
Zamawiający/Client POWIAT CHOJNIC POWIAT CHOJNIC ul. 31 Stycznia 56a, 89-600 Chojnice		Inwestycja/project "Modernizacja bylej drogi krajowej nr 22" Przebudowa drogi gminnej nr 236040G od wioduków nad linią kolejową do węzła Pawłowo	
adres inwestycji/project address droga gminna nr 236040G gmina Chojnice, powiat chojnicki, województwo pomorskie		obiekt/object Droga gminna nr 236040G (w granicach gminy Chojnice) – układ drogowy	
tytuł/title: ORGANIZACJA RUCHU			
projektował/designed by mgr inż. Krzysztof Szobolewski	KUP/0108 IPQ000007	5.11.2015	data projektu/design phase PROJEKT WYK
opracował/drawn by inż. Grzegorz Krajewski		5.11.2015	specjalność/discipline INŻYNIERIA P
opracował/drawn by inż. Grzegorz Krajewski		5.11.2015	
sprawdził/verified by			
imię i nazwisko/name	nr upraw/licence no.	data/date	podpis/sign.
biuro/office Poznań	nr proj./order no. 20725297.00	skala/scale 1:500	numer rysunku/drawing number 2

za odcinku drogi gminnej nr 236040G objętym przedmiotową inwestycją należy również przeprowadzić niezbędne zabiegi utrzymaniowe dla istniejących rowów i przepustów (wykoszenie, regulacja, odmulenie) w zakresie niewpływającym na dotychczasowy system odprowadzania wód opadowych.

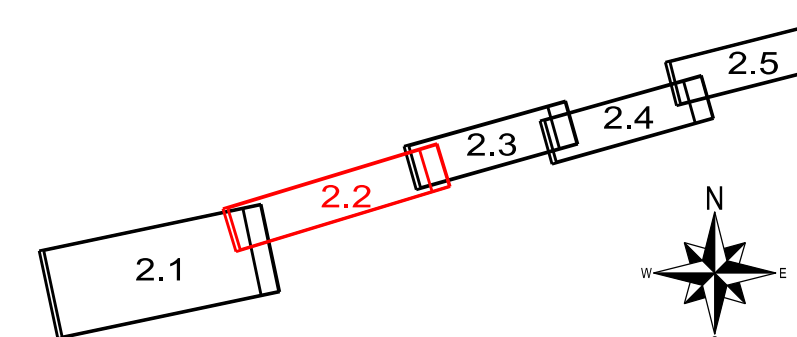

Teobdin Poland Sp. z o.
Al. Jerozolimskie 134, 02-305 Warszawa
+48 22 33 44 100 tel., +48 22 33 44 300 fax
info@teobdin.pl, www.teobdin.pl

GMINA CHOJNICE
ul. 31 Stycznia 56a, 89-600 Chojnice
+48 52 397 21 29 tel., +48 52 397 35 59 fax


POWIAT CHOJNICKI

Powiat Chojnicki
 ul. 31 Stycznia 56
 89-600 Chojnice

estycja/project
 odmodernizacja byleję drogi krajowej nr 22"
 zezbudowa drogi gminnej nr 236040G od wiaduktów nad linią kolejową
 węzła Pawłowo
 es inwestycji/project address
 ogo gminna nr 236040G
 nina Choinice, powiat chojnicki, województwo pomorskie

droga gminna nr 236040G (w granicach gminy
Mojnice) – układ drogowy

ORGANIZACJA RUCHU

autor/drawn by ind./created by	KUP0108 PQOD/07	5.11.2015	tytuł projektu/design phase PROJEKT WYKONAWCZY	
czytelny/drawn by Grzegorz Krajewski		5.11.2015	specjalność/discipline INŻYNIERIA RUCHU	
czytelny/drawn by Grzegorz Krajewski		5.11.2015		
weryfikacja/verified by				
1 nazwisko/name nr upraw./licence no.	data/date skala/scale format	podpis/sign. format	numer rysunku/drawing number 2	str./z k-ty 2 / 6
office				