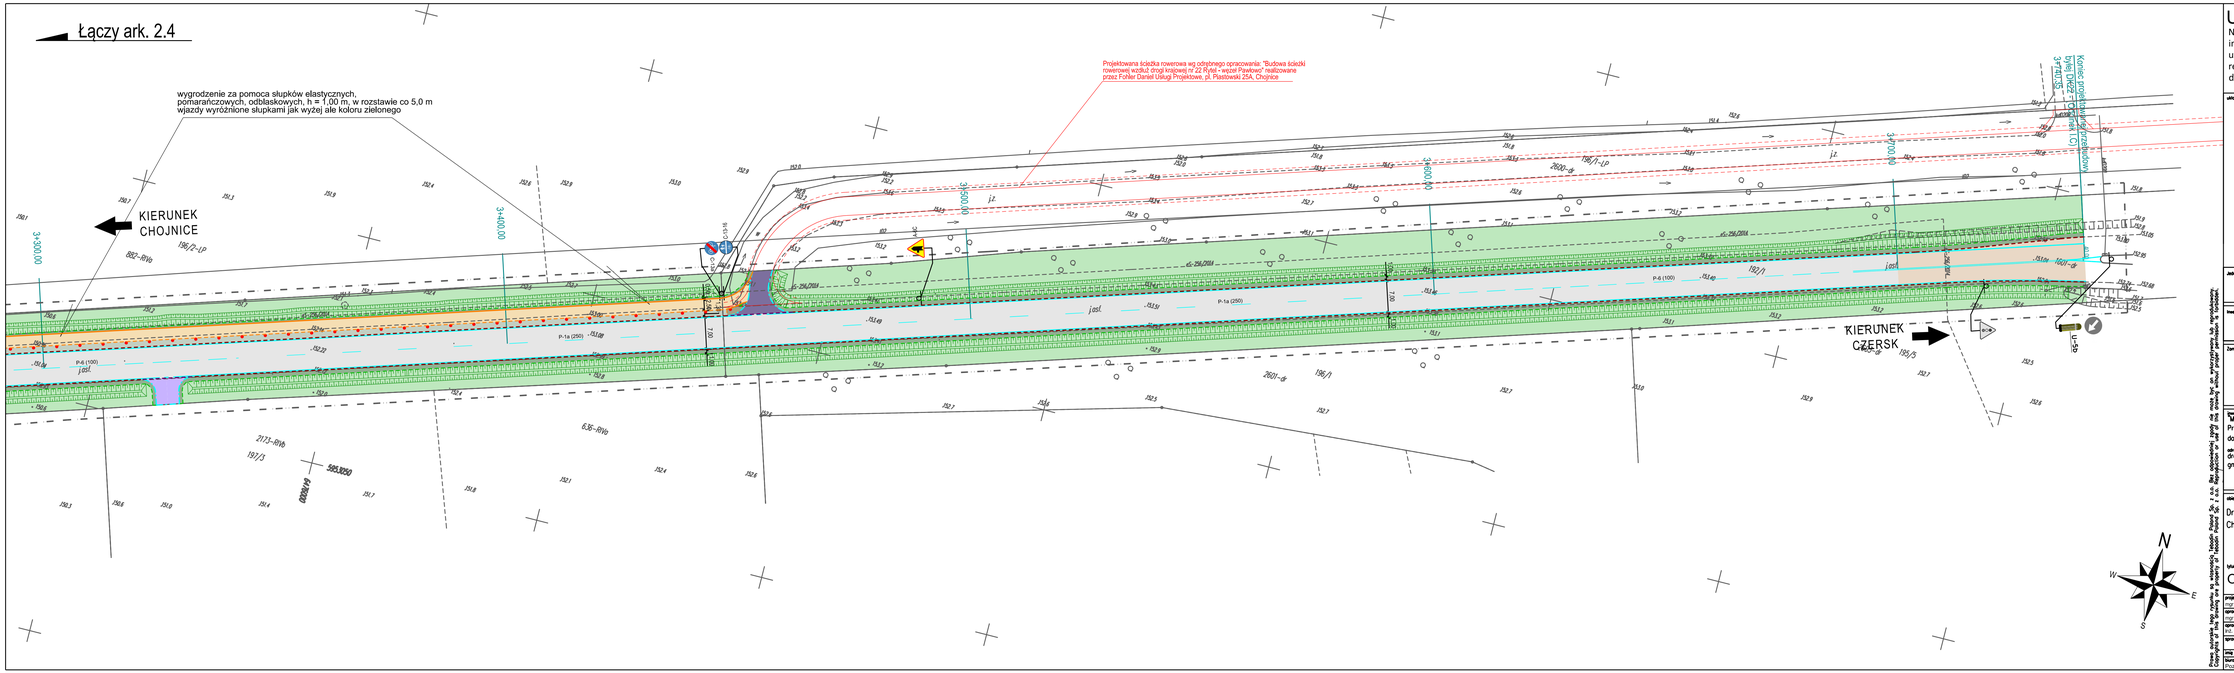

UWAGA!

Na odcinku drogi gminnej nr 236040G objętym przedmiotową inwestycją należy również przeprowadzić niezbędne zabiegi utrzymaniowe dla istniejących rowów i przepustów (wykoszenie, regulacja, odmulenie) w zakresie niewpływającym na dotychczasowy system odprowadzania wód opadowych.

układ arkuszy/kropkien

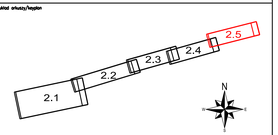

jednostka projektowa/Designer
Tebodin Poland Sp. z o.o.
Al. Jerozolimskie 134, 02-305 Warszawa
+48 22 33 44 100 tel., +48 22 33 44 300 fax
info@tebodin.pl, www.tebodin.pl

inwestor/Investor
GMINA CHOJNICE
ul. 31 Stycznia 56a, 89-600 Chojnice
+48 52 397 21 29 tel., +48 52 397 35 59 fax

Zamawiający/Client
POWIAT CHOJNICKI
POWIAT CHOJNICKI
Ul. 31 Stycznia 56
89-600 Chojnice

tytuł projektu/project
"Modernizacja byłej drogi krajowej nr 22"
Przebudowa drogi gminnej nr 236040G od wiaduktów nad linią kolejową do węzła Pawłowo

adres inwestycji/project address
droga gminna nr 236040G
gmina Chojnice, powiat chojnicki, województwo pomorskie

obiekt/object
Droga gminna nr 236040G (w granicach gminy Chojnice) – układ drogowy

tytuł/title
ORGANIZACJ RUCHU

projektował/designed by: mgr inż. Krzysztof Sobolewski	KUP0108 PODO07	15.11.2015		faza projektu/design phase: PROJEKT WYKONAWCZY
opracował/drawn by: mgr inż.Hrzybieck Łucjak		15.11.2015		
opracował/drawn by: inż. Grzegorz Krajewski		15.11.2015		specjalność/discipline: INZYNIERIA RUCHU
sprawdził/verified by				

mgr i nazwisko/name	w oprac./Rzeczz na	data/date	podpis/sign	numer rysunku/drawing number				
biuro/office: Poznań	nr proj./order no. 20125297.00	data/scale 1:500	format	2	5			

Prawa autorskie tego rysunku są własnością firmy Tebodin Poland Sp. z o.o. Nie dopuszczamy jego dalszej dystrybucji, ani wykorzystania bez naszej pisemnej zgody. Copyright Tebodin Poland Sp. z o.o. Reproduction or distribution without our written permission is prohibited.