



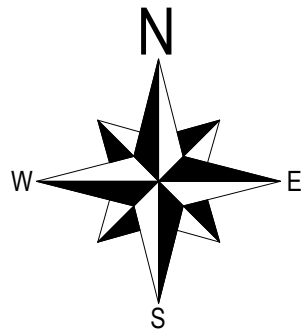

— Zakres planowanej inwestycji

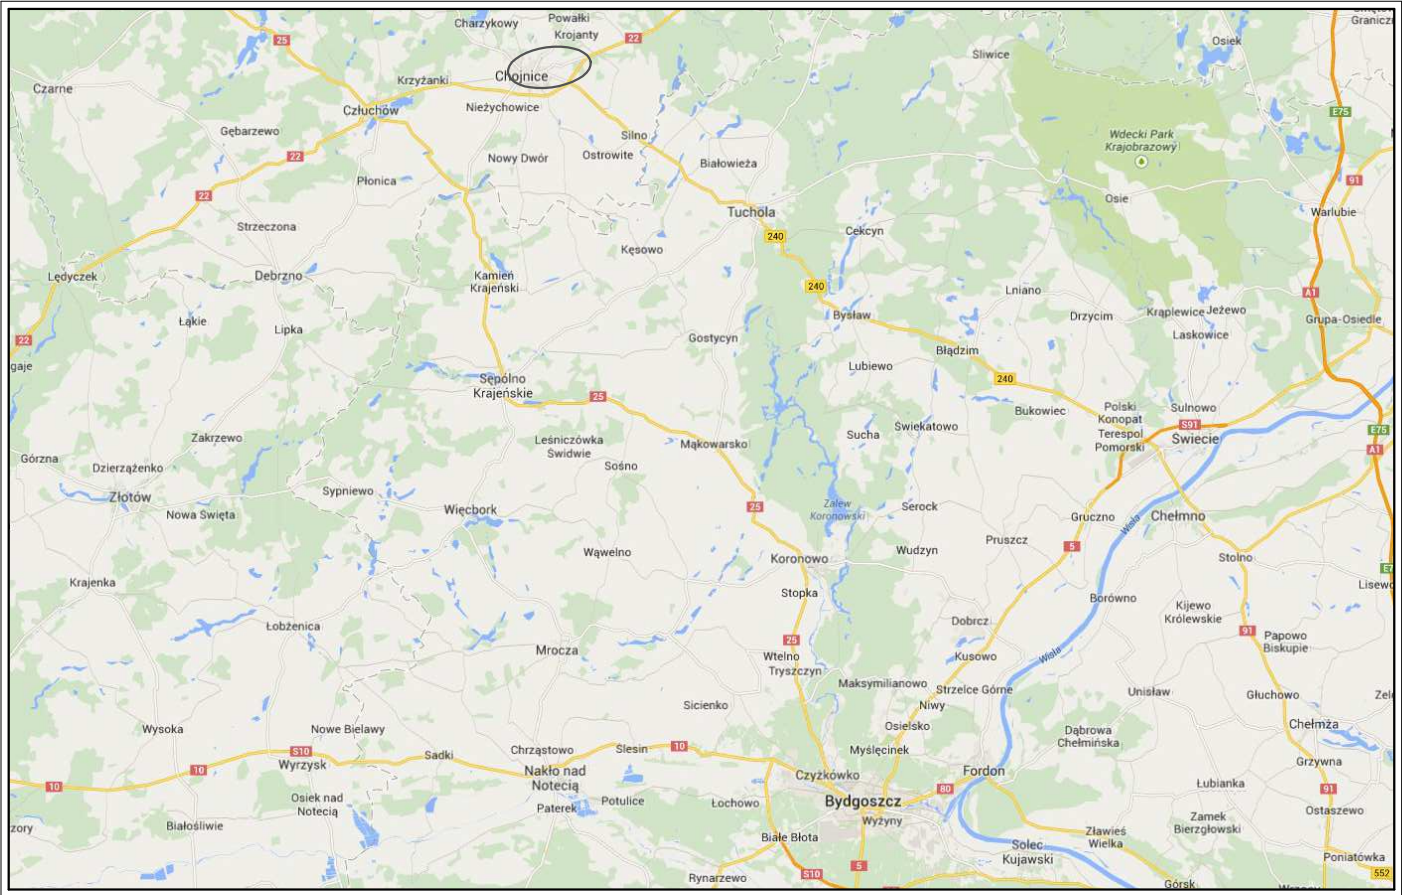

Prawa autorskie tego rysunku są własnością Tebodin Poland Sp. z o.o. Bez odpowiedniej zgody nie może być on wykorzystywany lub reprodukowany. Copyrights of this drawing are property of Tebodin Poland Sp. z o.o. Reproduction or use of this drawing without proper permission is forbidden.

Jednostka projektowa/Designer	Tebodin Poland Sp. z o.o. Al. Jerozolimskie 134, 02-305 Warszawa +48 22 33 44 100 tel., +48 22 33 44 300 fax info@tebodin.pl, www.tebodin.pl				
Inwestor/Investor	GMINA CHOJNICE ul. 31 Stycznia 56a, 89-600 Chojnice +48 52 397 21 29 tel., +48 52 397 35 59 fax				
Zamawiający/Client	POWIAT CHOJNICKI POWIAT CHOJNICKI Ul. 31 Stycznia 56 89-600 Chojnice				
inwestycja/project	Budowa oświetlenia ulicznego na odcinku od wiaduktów drogowych nad linią kolejową na granicy miasta i gminy Chojnice do rondazaprojektowanego w ramach odrębnego opracowania: "Modernizacja byłej drogi krajowej nr 22"				
adres inwestycji/project address	droga gminna nr 236040G gmina Chojnice, powiat chojnicki, województwo pomorskie				
obiekt/object	Droga gminna nr 236040G (w granicach gminy Chojnice) – układ drogowy				
tytuł/title:	PLAN ORIENTACYJNY				
projektował/designed by	KUP/0077 /PWOE/10	12.07.2016		faza projektu/design phase	
mgr inż. Jakub Paczkowski				PROJEKT WYKONAWCZY	
opracował/drawn by				specjalność/discipline	
opracował/drawn by				ELEKTRYCZNA	
sprawdził/verified by	GP.1.7342/128/ TO/91-92	12.07.2016		numer rysunku/drawing number	
inż. Zdzisław Paczkowski				1	
imię i nazwisko/name	nr upraw./licence no.	data/date	podpis/sign.	str./sh	z/of
biuro/office	20T25373.00	1:500	format	1	1
Poznań					0