MAPA DO CELÓW PROJEKTOWYCH

KERG		6640.391.2016
Miejscowość		Chojnice
Jednostka ewidencyjna	identyfikator	220202_2.0011
	nazwa	Chojnice
Obręb ewidencyjny	identyfikator	0011
	nazwa	Krojanty
Skala mapy		1:500
Nazwa układu współrzędnych	prostokątnych płaskich	PL-2000 (I)
	wysokości	PL-KRON86-NH
Oznaczenie granic obszaru, który był przedmiotem aktualizacji		**brak**
Służebności gruntowe mające wpływ na zagospodarowanie gruntów działalnościowych w granicach projektowanej inwestycji		**brak**
Kontur użytku gruntowego, który nie jest ujawniony w bazie danych ewidencji gruntów i budynków		**brak**

Wykonawca:
"GEODEKSPRESS" Sp. z o.o.
ul. Dworcowa 3
76-200 Człuchów
dnia: 11.05.2016 r.

Geodeta uprawniony:
GEODETA UPRAWNIONY
Zygmuntowicz Zdzisław
76-400 Sztumskie, ul. Wiosenna 5/3
Nr ewidencyjny 1/2014
Nr świadectwa 1/2014

Wykonawca / Imię i nazwisko, ze wpisem oraz data i podpis osoby reprezentującej wykonawcę

N

Potwierdzam ogólność kopii mapy do celów projektowych przyjętej do państwowego zasobu geodezyjnego i kartograficznego przez Starostę Chojnickiego pod nr P.2202.2016.1138 dnia 19 maja 2016 r.

mgr inż. Jakub Paczkowski

Przewodnicz. op. d. normalizacji, zasób obsługowy w spraw. zrzut geodezyjnych - w odpowiedzi, dotyczy nadsyłu zawiera ogólnej technicznej wzgląd do zasobu państwowego zasobu geodezyjnego i kartograficznego
Starostwo Powiatowe w Chojnicach
Wydział
Powiatowy Ośrodek Dokumentacji Geodezyjnej i Kartograficznej
ID. Materiału P.2202. 2016 1138
19.05.16
data, sygnatura, podpis osoby reprezentującej zasób

Z up. Starosty
Andrzej Rudzyński
Kierownik
Powiatowego Ośrodka Dokumentacji Geodezyjnej i Kartograficznej

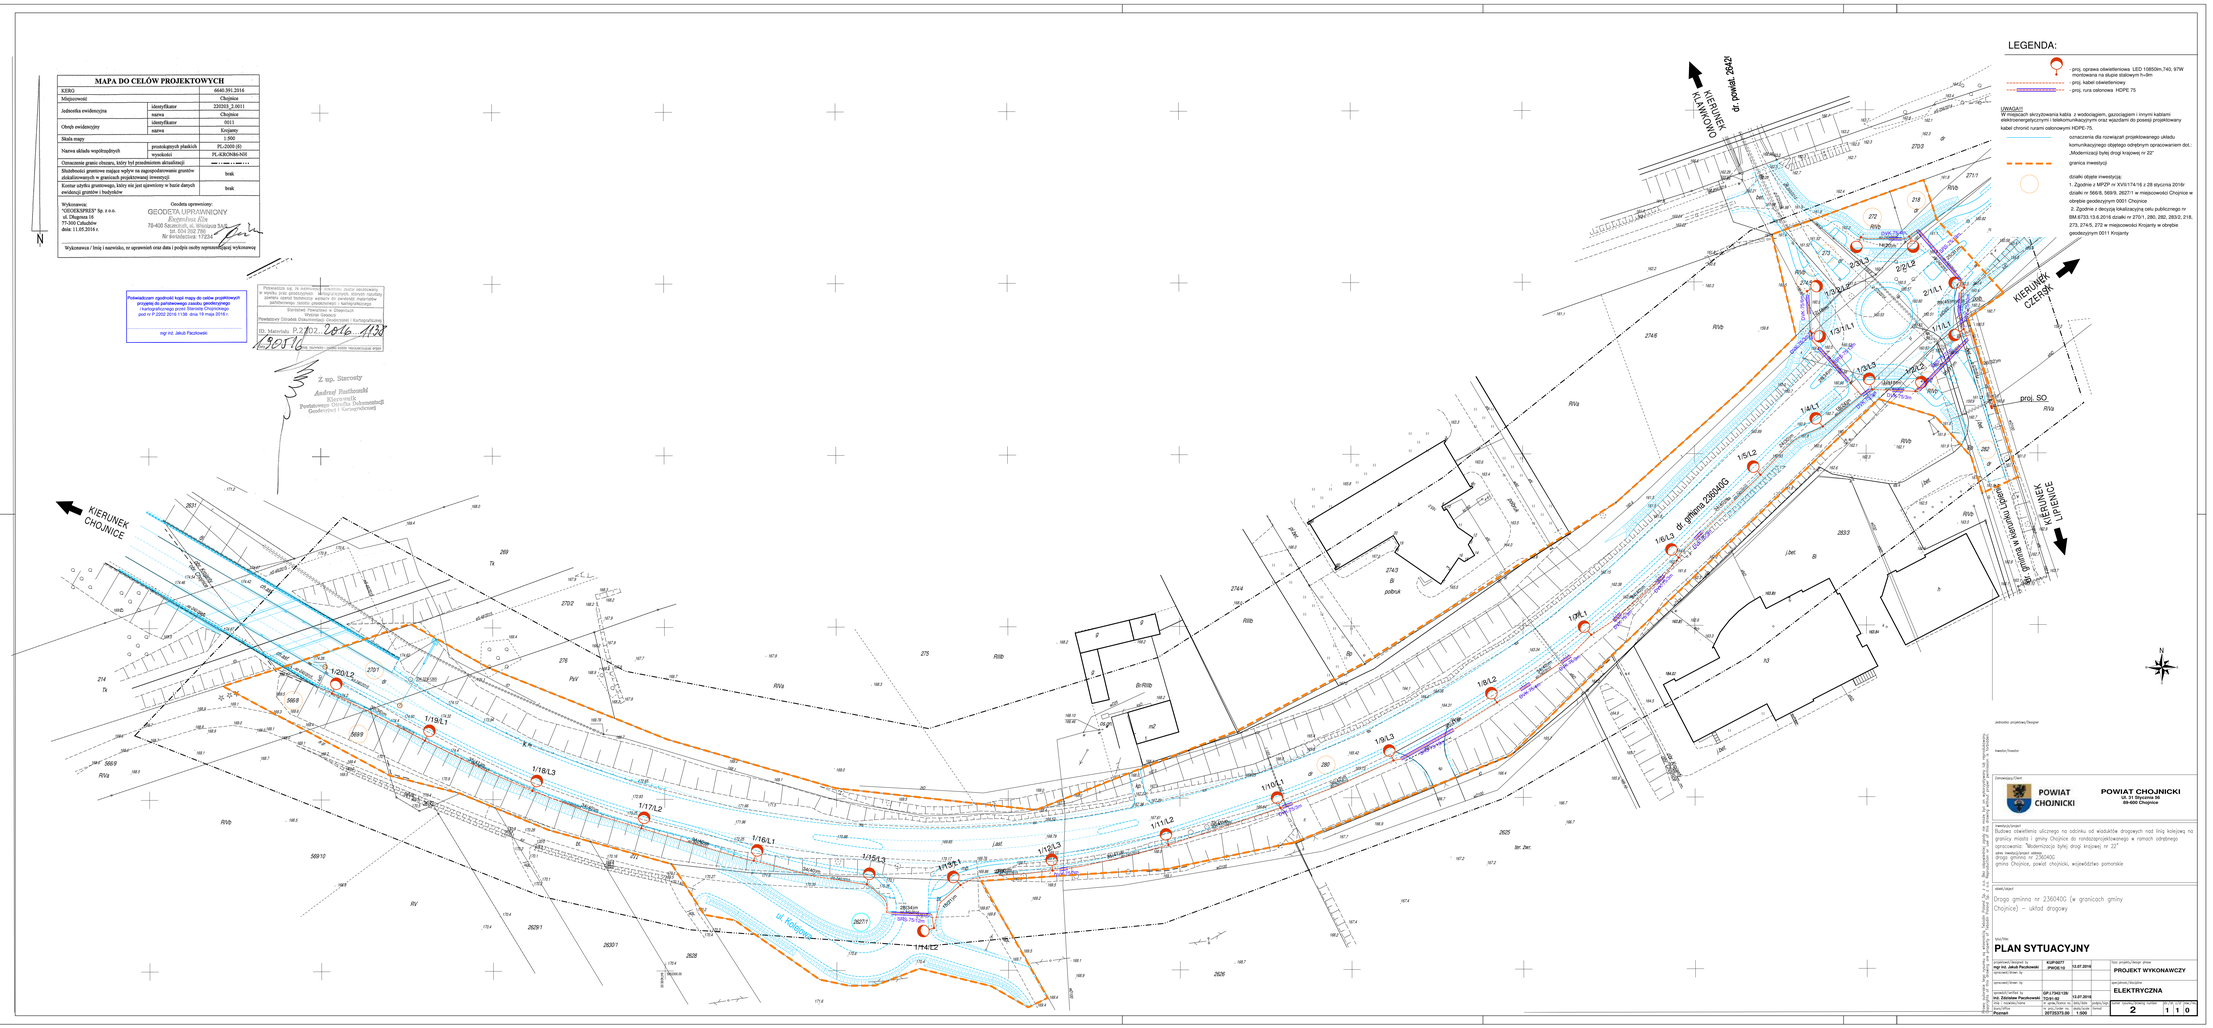

LEGENDA:

- proj. oprawa oświetleniowa LED 108S9m,740, 97W mocowana na słupie stalowym h=9m
- proj. kabel oświetleniowy
- proj. rura osłonowa HDPE 75

UWAGA!!!
W miejscach skrzyżowania kabla z wodociągiem, gazociągiem i innymi kablami elektroenergetycznymi i telekomunikacyjnymi oraz wjazdami do posesji projektowany kabel chronić rurami osłonowymi HDPE-75.

- oznaczenia dla rozwiązań projektowanego układu komunikacyjnego objętego odrębnym opracowaniem dot.: „Modernizacji bytej drogi krajowej nr 22"
- granica inwestycji

działki objęte inwestycją:
1. Zgodnie z MPZP nr XVII/174/16 z 28 stycznia 2019r działki nr 565/8, 565/9, 262/11 w miejscowości Chojnice w obrębie geodezyjnym 0001 Chojnice
2. Zgodnie z decyzją lokalizacyjną celu publicznego nr IM.6733.13.6.2016 działki nr 270/1, 280, 282, 282/2, 218, 273, 274/5, 272 w miejscowości Krojanty w obrębie geodezyjnym 0011 Krojanty

Jednostka projektowa/Designer

Inwestor/Investor

Zamawiający/Client

POWIAT CHOJNICKI

POWIAT CHOJNICKI
ul. 31 Stycznia 16
89-606 Chojnice

Inwestycja/project
Budowa oświetlenia ulicznego na odcinku od wiadukt drogowych nad linią kolejową na granicy miasta i gminy Chojnice do rondozaprojektowanego w ramach odrębnego opracowania: "Modernizacja bytej drogi krajowej nr 22"
adres inwestycji/project address
Droga gminna nr 236040G
gmina Chojnice, powiat chojnicki, województwo pomorskie

obiekt/object
Droga gminna nr 236040G (w granicach gminy Chojnice) – układ drogowy

tytuł/title
PLAN SYTUACYJNY

projektował/designer by: mgr inż. Jakub Paczkowski	KUP/0077 PWOE/IL10	10.07.2016		faza projektowa/ phase: **PROJEKT WYKONAWCZY**
sprawdził/checked by:				specyfikacja/discipline: **ELEKTRYCZNA**
sprawdził/checked by: inż. Zdzisław Paszkowski	SP-LI-7345/139 TO/01-03	10.07.2016		
Skala / scale(s)/name: **Rysunek**	1:500 BIT/0373.00	1:500	Data/date: Format:	Arkusz/sheet number: **2** Ilość arkuszy/ total sheets: **1 | 1 | 0**