


SCHEMAT SZAFKI OŚWIETLENIOWEJ "SO"

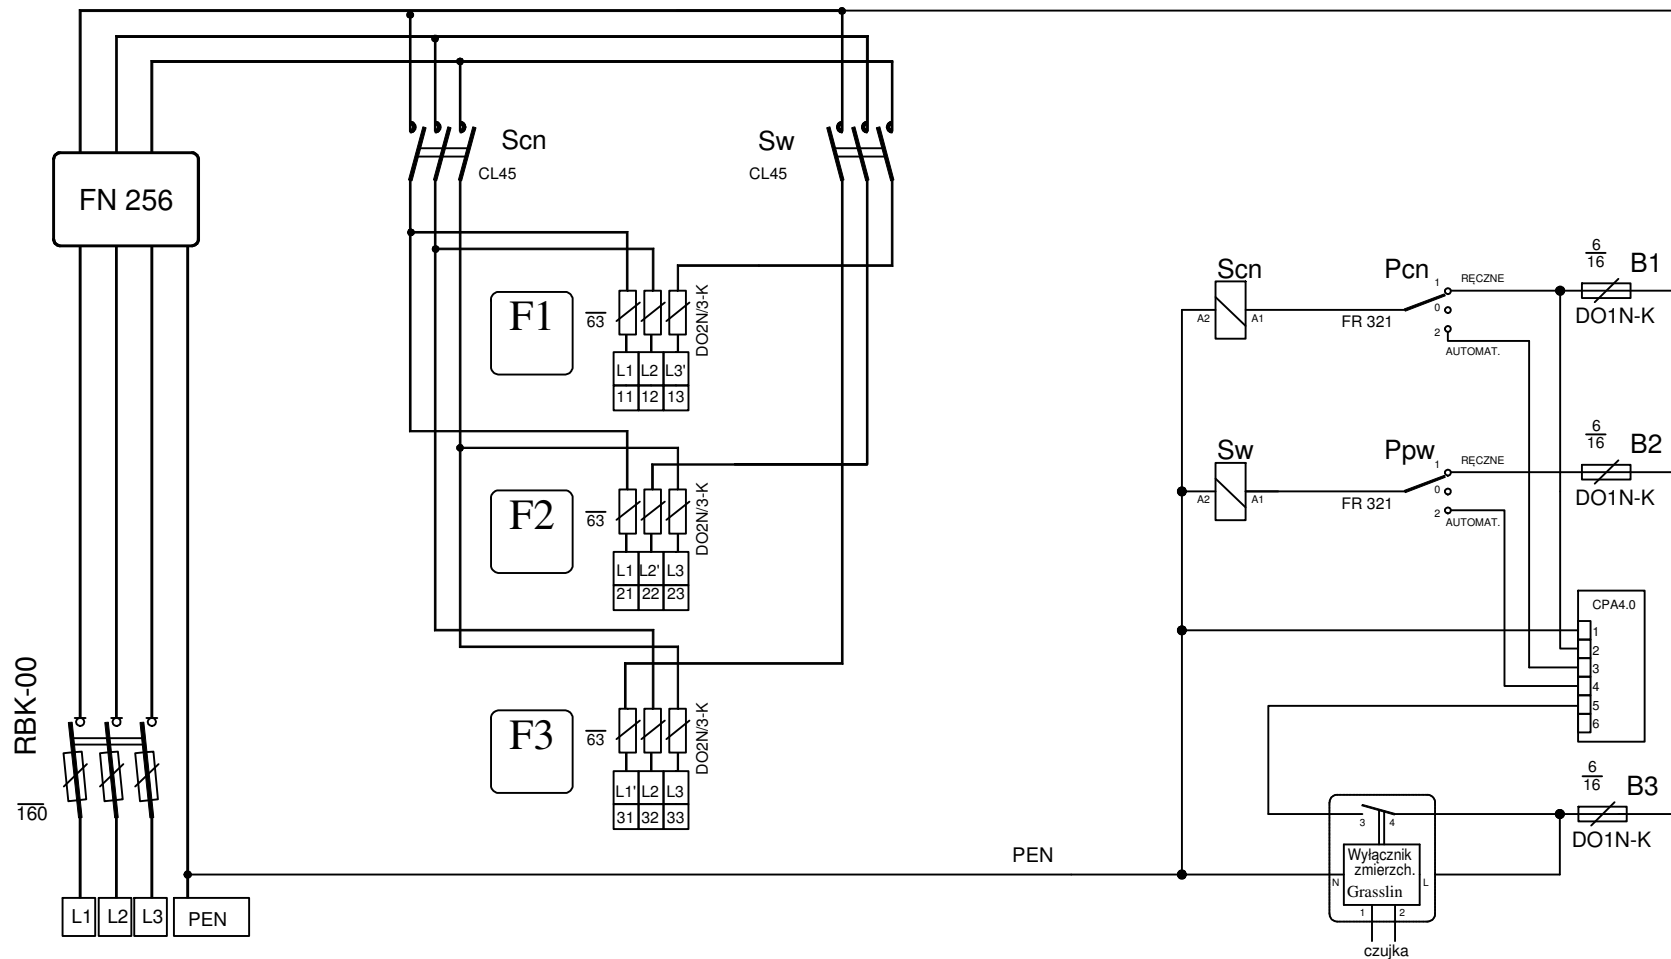

Prawa autorskie tego rysunku są własnością Tebodin Poland Sp. z o.o. Bez odpowiedniej zgody nie może być on wykorzystywany lub reprodukowany. Copyrights of this drawing are property of Tebodin Poland Sp. z o.o. Reproduction or use of this drawing without proper permission is forbidden.

Tebodin Poland Sp. z o.o.

Al. Jerozolimskie 134, 02-305 Warszawa
+48 22 33 44 100 tel., +48 22 33 44 300 fax
info@tebodin.pl, www.tebodin.pl

GMINA CHOJNICE

ul. 31 Stycznia 56a, 89-600 Chojnice
+48 52 397 21 29 tel., +48 52 397 35 59 fax

POWIAT CHOJNICKI

Ul. 31 Stycznia 56
89-600 Chojnice

adres inwestycji/project address
droga gminna nr 236040G
gmina Chojnice, powiat chojnicki, województwo pomorskie

Droga gminna nr 236040G (w granicach gminy Chojnice) – układ drogowy

SCHEMAT SZAFKI OŚWIETLENIOWEJ SO

projektował/designed by mgr inż. Jakub Paczkowski	KUP/0077 /PWOE/10	12.07.2016		faza projektu/design phase
opracował/drawn by				PROJEKT WYKONAWCZY
opracował/drawn by				specjalność/discipline
sprowadził/verified by inż. Zdzisław Paczkowski	GP.1.7342/128/ TO/g1-92	12.07.2016		ELEKTRYCZNA
imię i nazwisko/name	nr upraw./licence no.	data/date	podpis/sign.	numer rysunku/drawing number
biuro/office Poznań	nr proj./order no. 20T25373 00	skala/scale szkic	format	str./sh z/of rew./rev.
				4 1 1 0