


RZUT PARTERU

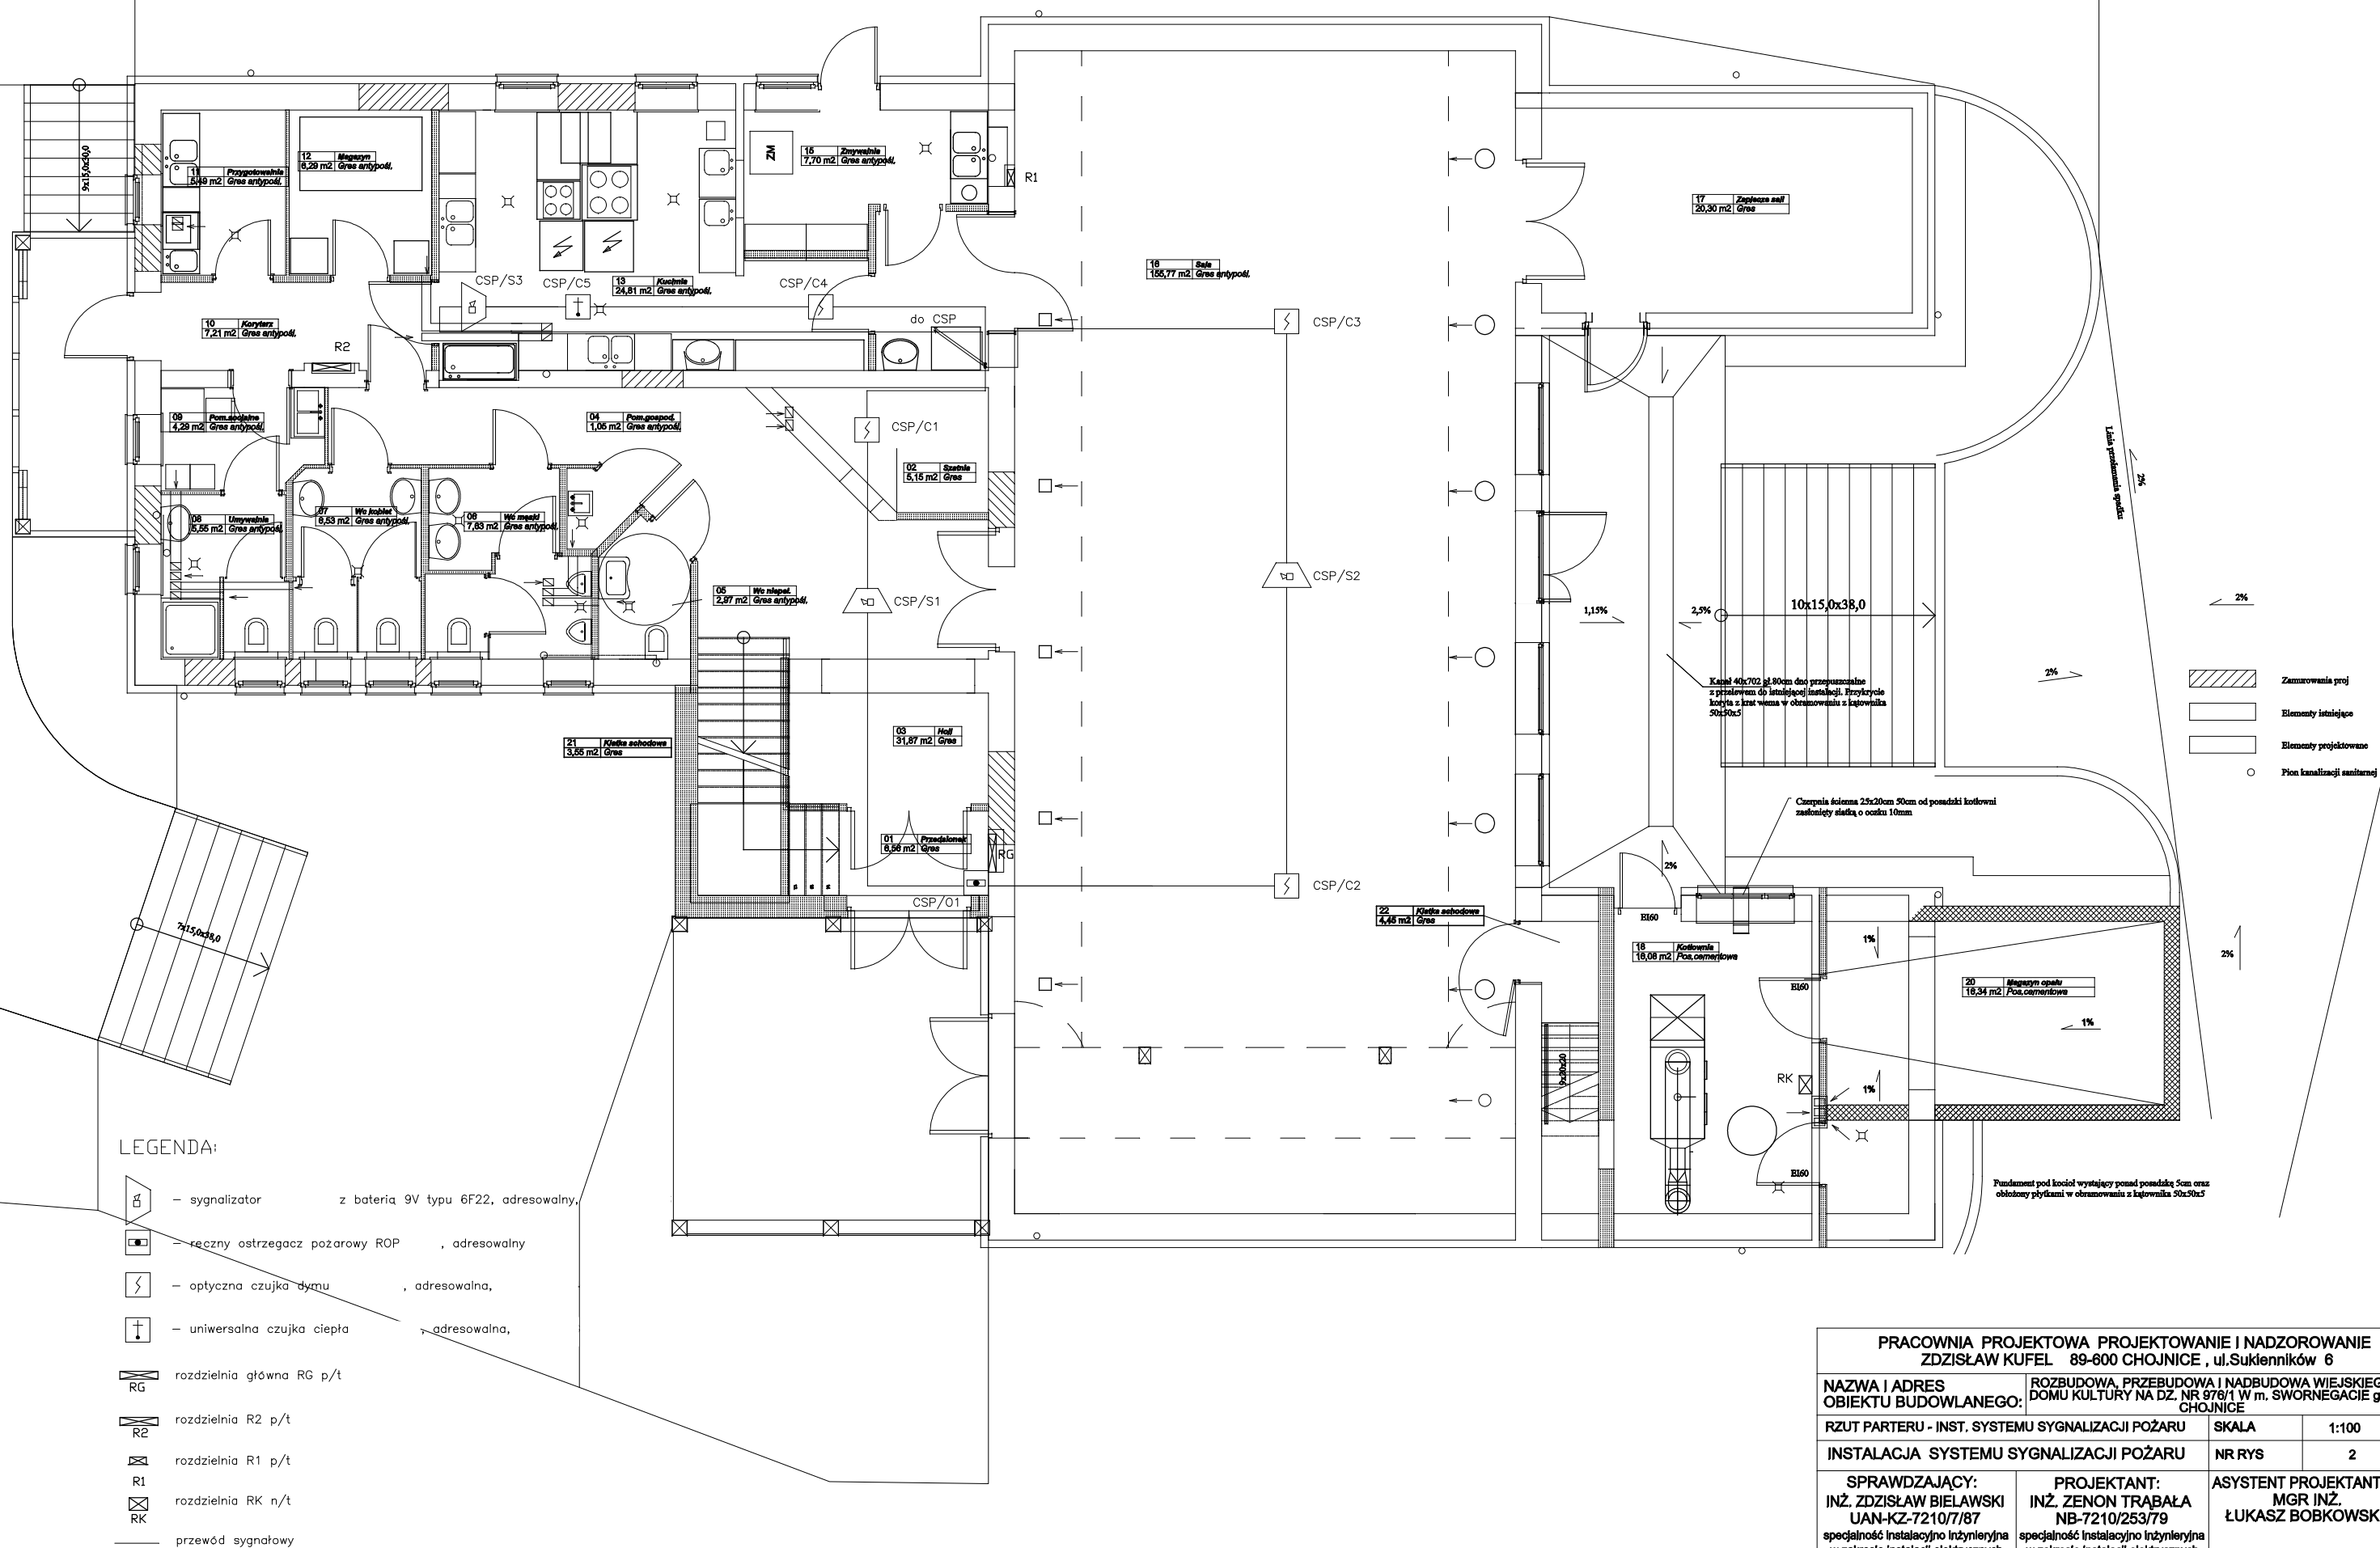

PRACOWNIA PROJEKTOWA PROJEKTOWANIE I NADZOROWANIE ZDZISŁAW KUFEL 89-600 CHOJNICE, ul.Sukienników 6			
NAZWA I ADRES OBJEKTU BUDOWLANEGO:		ROZBUDOWA, PRZEBUDOWA I NADBUDOWA WIEJSKIEGO DOMU KULTURY NA DZ. NR 976/1 W m. SWORNEGACIE gm. CHOJNICE	
RZUT PARTERU - INST. SYSTEMU SYGNALIZACJI POŻARU		SKALA	1:100
INSTALACJA SYSTEMU SYGNALIZACJI POŻARU		NR RYS	2
SPRAWDZAJĄCY: INŻ. ZDZISŁAW BIELAWSKI UAN-KZ-7210/7/87 specjalność instalacyjno inżynierska w zakresie instalacji elektrycznych	PROJEKTANT: INŻ. ZENON TRABAŁA NB-7210/253/79 specjalność instalacyjno inżynierska w zakresie instalacji elektrycznych	ASYSTENT PROJEKTANTA: MGR INŻ. ŁUKASZ BOBKOWSKI	
17.02.2010r	17.02.2010r	17.02.2010r	