



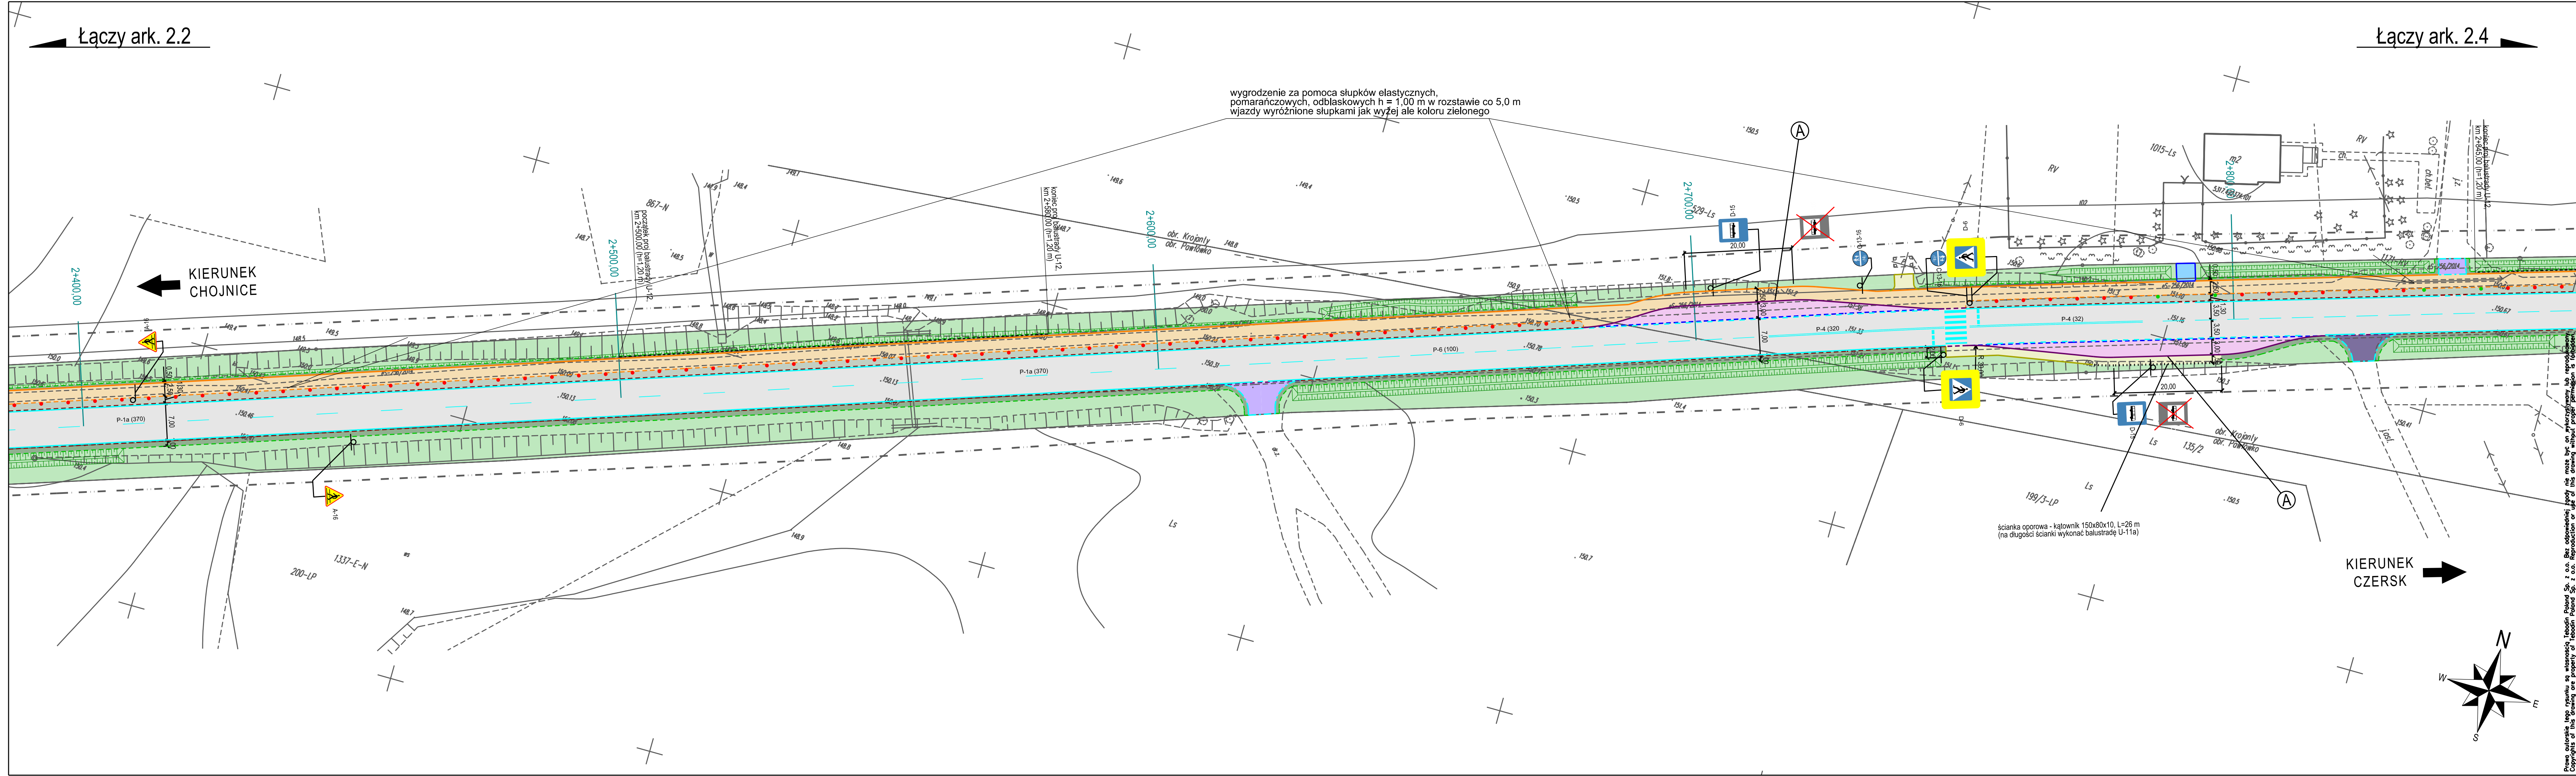

UWAGA!
Na odcinku drogi gminnej nr 236040G objętym przedmiotową inwestycją należy również przeprowadzić niezbędne zabiegi utrzymaniowe dla istniejących rowów i przepustów (wykoszenie, regulacja, odmulenie) w zakresie niewpływającym na dotychczasowy system odprowadzania wód opadowych.

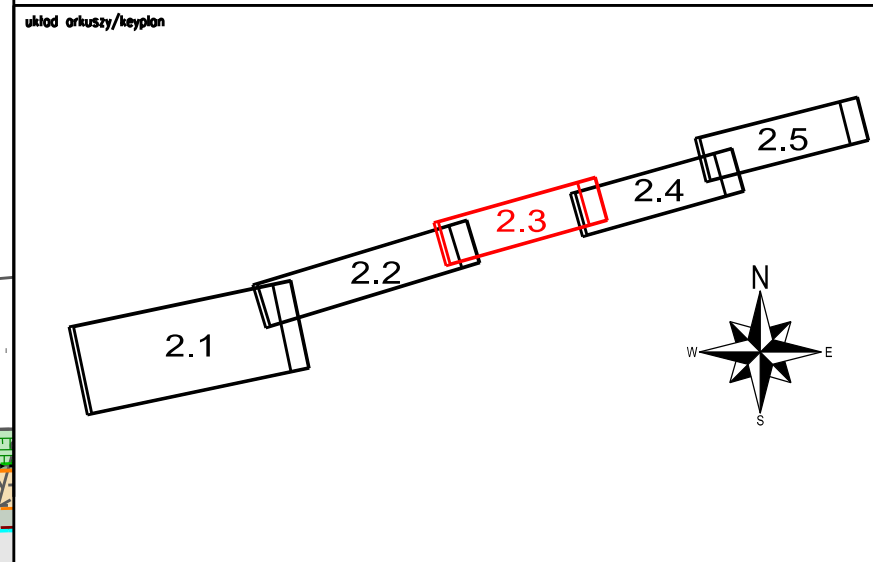

Jednostka projektowa/Designer
Tebodin Poland Sp. z o.o.
Al. Jerozolimskie 134, 02-305 Warszawa
+48 22 33 44 100 tel., +48 22 33 44 300 fax
info@tebodin.pl, www.tebodin.pl

Inwestor/Investor
GMINA CHOJNICE
ul. 31 Stycznia 56a, 89-600 Chojnice
+48 52 397 21 29 tel., +48 52 397 35 59 fax

Zamawiający/Client
POWIAT CHOJNICKI
Ul. 31 Stycznia 56
89-600 Chojnice

Inwestycja/projekt
Modernizacja byłej drogi krajowej nr 22
Przebudowa drogi gminnej nr 236040G od wioduktów nad linią kolejową do węzła Powłowo
oprac. inwestycji/projekt oddany
droga gminna nr 236040G
gmina Chojnice, powiat chojnicki, województwo pomorskie

Opis/description
Droga gminna nr 236040G (w granicach gminy Chojnice) – układ drogowy

Tytuł/Title
ORGANIZACJA RUCHU

projektował/designed by mgr inż. Krzysztof Sobolewski (POOD/07)	KUP/0108 (POOD/07)	15.11.2015	faza projektu/design phase PROJEKT WYKONAWCZY
opracował/drawn by mgr inż. Wojciech Luczak		15.11.2015	specjalność/discipline INŻYNIERIA RUCHU
opracował/drawn by inż. Grzegorz Krajewski		15.11.2015	
sprawdzał/checked by			
inż. i nazwisko/name Poznań	nr upraw./licence no. 20T25297.00	data/date 15.11.2015	podpis/sign. [signature]
nr proj./order no. 20T25297.00	skala/scale 1:500	numer rysunku/drawing number 2	str./zn z/dl rev./rev. 3